


Bilag 2

Direkte anlæg med opblanding og gennemstrømningsvandvarmer

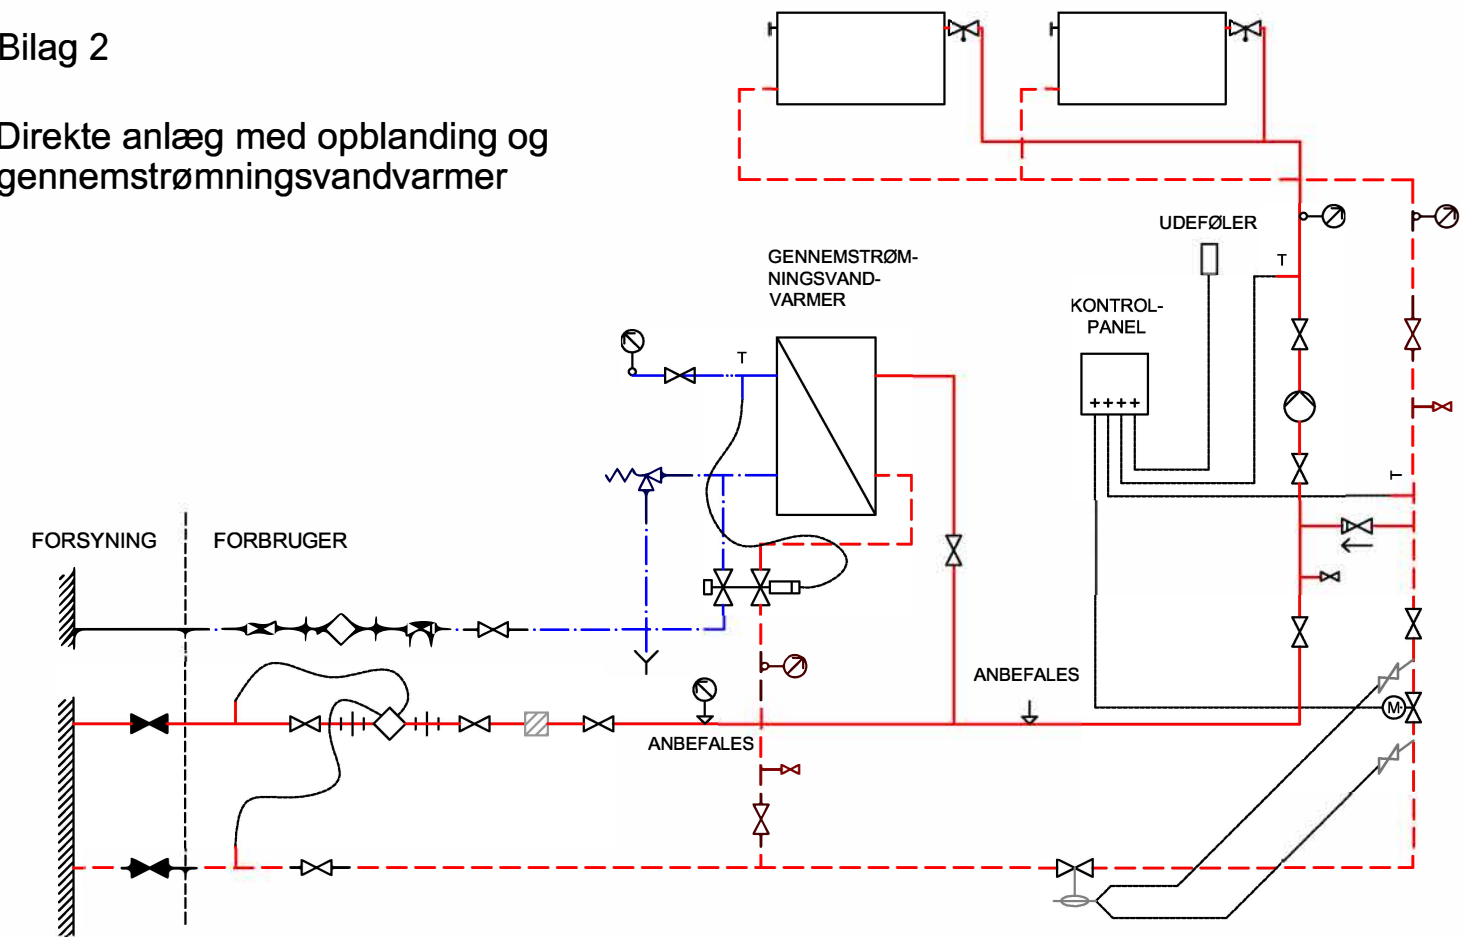

- | | | | | | |
|--|--|--|--|--|-----------------------------------|
| | HOVEDHANER | | KONTRAVENTIL | | TRYKSIKRING FOR PUMPE (ANBEFALES) |
| | TERMOMETER OG MANOMETER | | UDLUFTNING PÅ RADIATOR | | MANOMETER (ANBEFALES) |
| | MÅLER | | NÅLEVENTIL | | TO-VEJS MOTORVENTIL |
| | AFSPÆRRINGSVENTIL TERMOSTATISK VENTIL. | | TILSLUTNING FOR TEMP. FØLER ELLER TERMOMETER | | KONTROLLERBAR KONTRAVENTIL |
| | EVT. MED FJERNFØLER | | SIKKERHEDSVENTIL | | UNION |
| | SNAVSSAMLER | | FJERNVARME FREM | | |
| | TRYKDIFFERENSREGULATOR | | KOLDT BRUGSVAND | | |
| | TERMOSTATISK RAD. VENTIL M. FORINDSTILLING | | FJERNVARME RETUR | | |
| | AFTAPNINGSVENTIL | | CIRKULATION | | |
| | AFLØB FRA SIKKERHEDSVENTIL LEDES TIL GULVAFLØB | | ENTREPRISEGRÆNSE | | |
| | TRYK OG TEMPERATURSTYRET VENTIL (Geme differenstryk kompenseret) | | | | |